
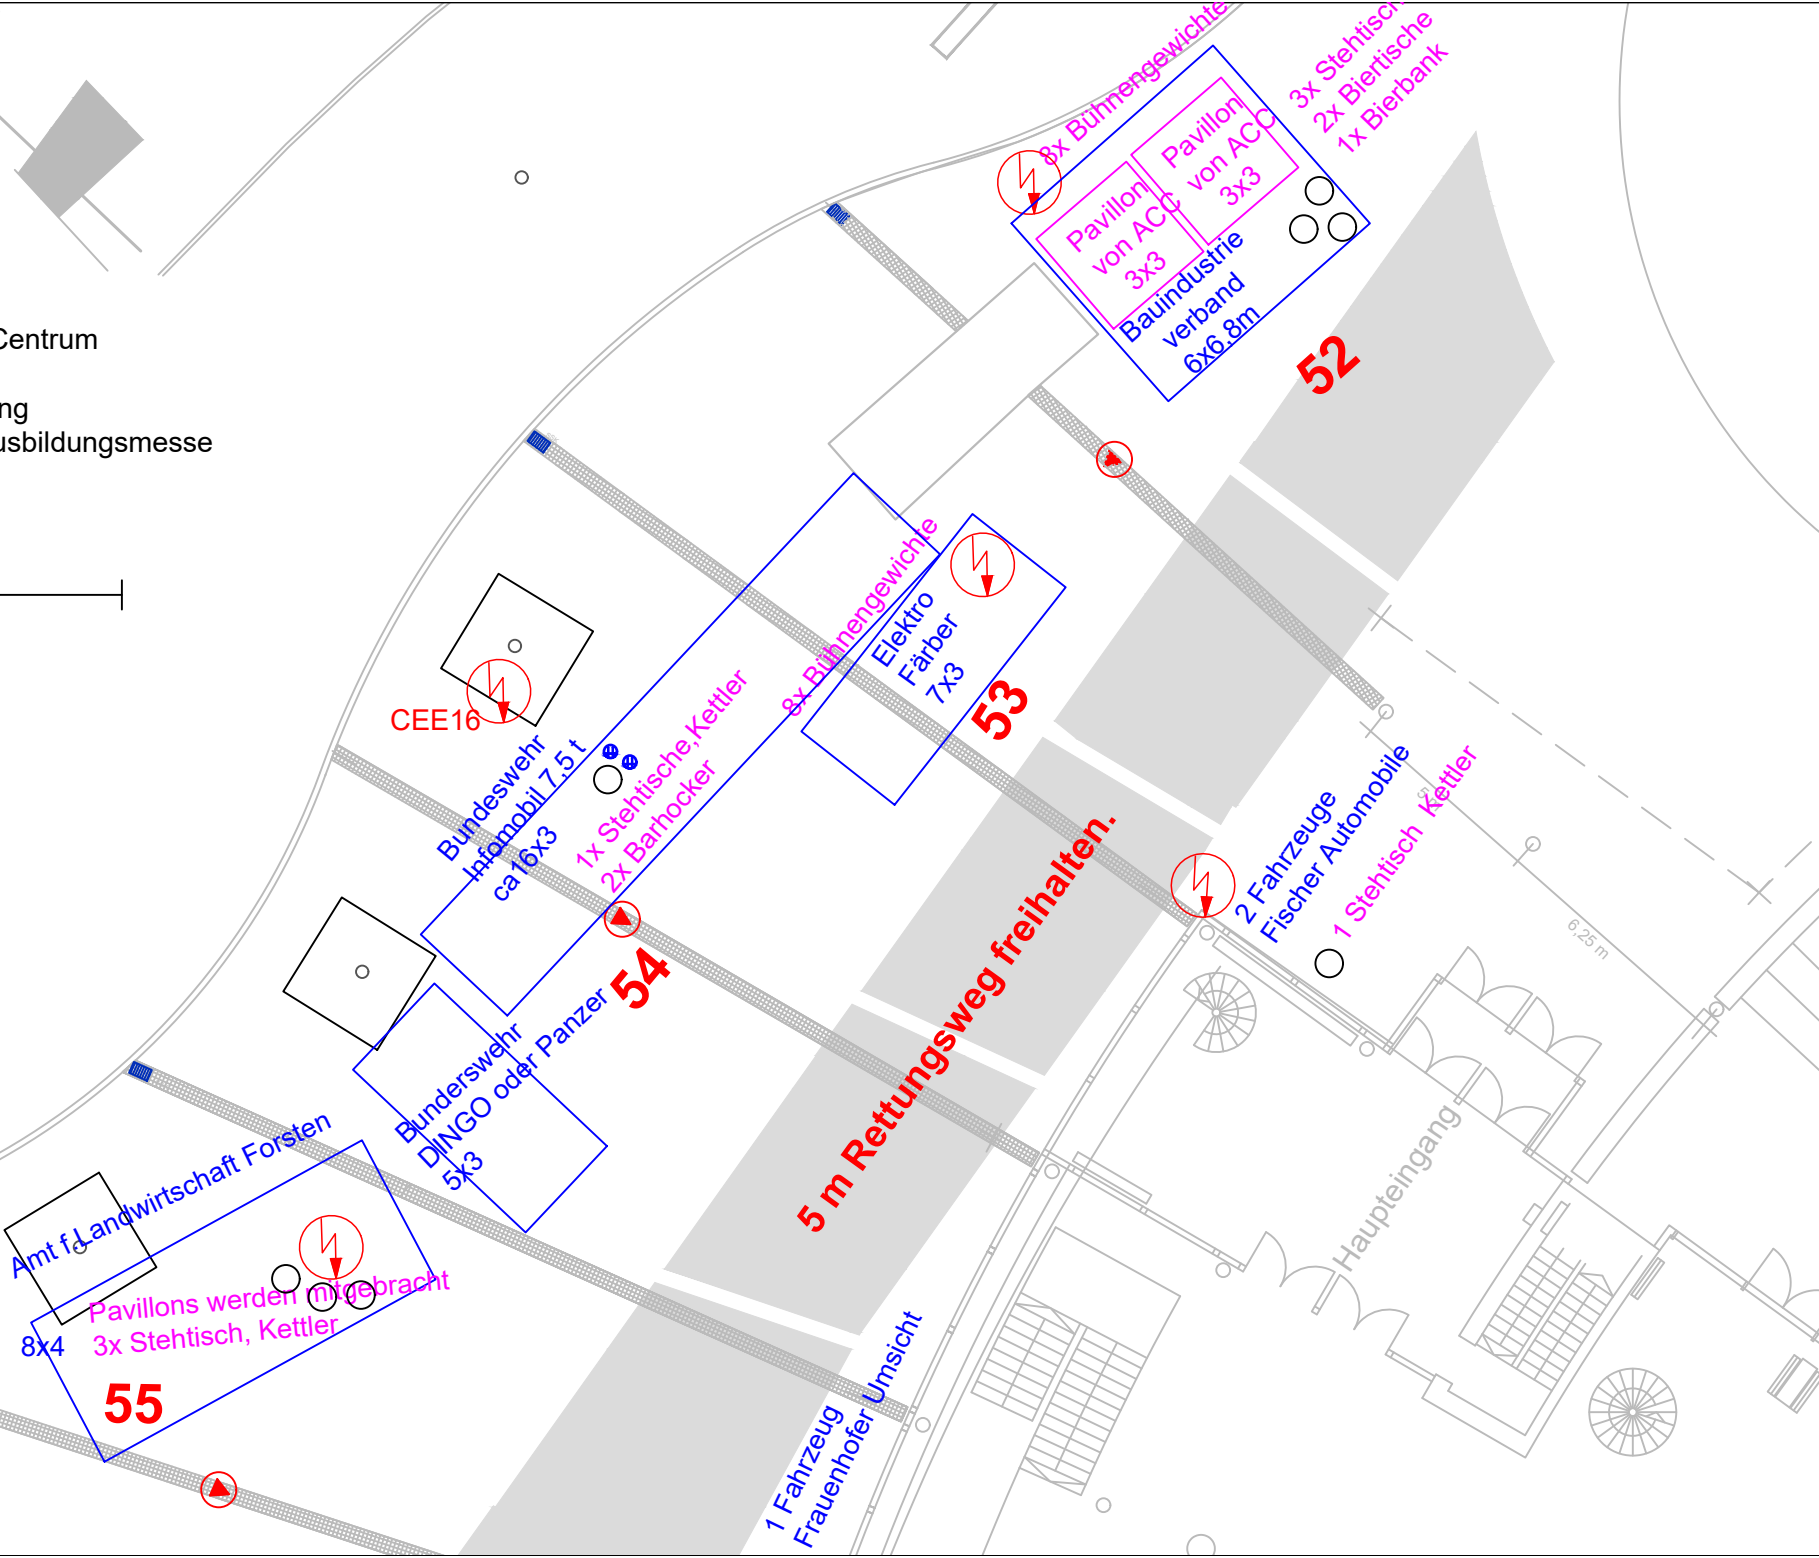


Amberger Congress Centrum
Außenbereich:
Bestuhlung: Ausstellung
Veranstaltung: IHK Ausbildungsmesse
Datum: 2023
Maßstab 1:200

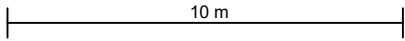

CEE16

Bundeswehr
Infomobil 7,5 t
ca 16x3

1x Stehtische, Kettler
2x Barhocker

8x Bühnengewichte
Elektro
Färber
7x3

8x Bühnengewichte
Pavillon
von ACC
von ACC
3x3
Bauindustrie
Verband
6x6,8m

3x Stehtisch
2x Bierische
1x Bierbank

Amt f. Landwirtschaft Forsten

8x4
Pavillons werden mitgebracht
3x Stehtisch, Kettler

Bundeswehr
DINGO oder Panzer
5x3

5 m Rettungsweg freihalten.

2 Fahrzeuge
Fischer Automobile
1 Stehtisch Kettler

1 Fahrzeug
Frauenhofer Umsicht

Haupteingang

6,25 m